



GEMEINDE TILLMITSCH BAUBEHÖRDE

Öffentliche Kundmachung

Gemäß § 92 Abs. 1 und 2 der Stmk. Gemeindeordnung 1967, LGBl. Nr. 115, in der letztgültigen Fassung wird kundgemacht:

Tillmitsch, am 18.06.2025

Betreff.: **Straßenpolizeiliche Maßnahmen –
Arbeiten auf und neben der Straße im Gemeindegebiet von Tillmitsch**

VERORDNUNG

Aufgrund der mit Bescheid der Gemeinde Tillmitsch vom 18.06.2025, GZ: STR-15/2025, gemäß § 90 Abs. 1 und 3 StVO 1960 straßenpolizeilich bewilligten Arbeiten in der Zeit von 30.06.2025 bis 24.07.2025 werden für die Gemeindestraße im Bereich Badstraße 25 bis 35, gemäß beiliegendem Lageplan, eingegangen am 17.06.2025, nachfolgende Maßnahmen laut RVS 5.44 LO 3 angeordnet:

- „Wartepflicht bei Gegenverkehr“ gem. § 52 Z 5 StVO 1960;
- „Achtung Baustelle“ gem. § 50 Z 9 StVO 1960;
- „Geschwindigkeitsbeschränkung 30“ gem. § 52 Z 10 a StVO 1960;
- „Fahrbahnverengung“ gem. § 50 Z 8 lit. b und c StVO 1960;

Die Kundmachung erfolgt durch die Aufstellung der Straßenverkehrszeichen.

Diese Verordnung tritt mit der Anbringung der entsprechenden Verkehrszeichen in Kraft und endet mit deren Entfernung, jedenfalls aber mit Beendigung der Bauarbeiten.

Rechtsgrundlage:

§ 43 Abs. 1 lit. b i. V. m. § 94 d Z 4 sowie §§ 44 Abs. 1 StVO 1960. Lt. § 43 Abs. 2 a der Steiermärkischen Gemeindeordnung 1967 wurde dem Bürgermeister die Erlassung straßenpolizeilicher Verordnungen bei Baustellenregelungen gem. § 90 StVO und bei Regelungen aus Anlass einzelner Veranstaltungen vorübergehender Genehmigungen gem. § 82 StVO in der Gemeinderatssitzung vom 03.10.2011 die Zuständigkeit übertragen.

Dorfstraße 87, A-8434 Tillmitsch, 03452 / 82 26 1

gde@tillmitsch.gv.at, www.tillmitsch.at

Bankverbindung: Raiffeisenbank Leibnitz,

IBAN: AT66 3820 6000 0001 0157, BIC: RZSTST2G206, UID: ATU 28577705

Ergeht an:

Antragsteller

Sonstiger Beteiligter

Sonstiger Beteiligter

Swietelsky AG, Florianigasse 3, 8522 Groß St. Florian

Polizei Leibnitz per E-Mail: PI-ST-Leibnitz@polizei.gv.at, Mariengasse 2, 8430 Leibnitz

Bauhofmitarbeiter der Gemeinde 8434 Tillmitsch, E-Mail: bauhof@tillmitsch.gv.at

Der Bürgermeister:
Walter Novak
(elektronisch gefertigt)

	Unterzeichner	Gemeinde Tillmitsch
	Datum/Zeit	20.06.2025 07:11:33
	Aussteller-Zertifikat	GLOBALTRUST 2015 GOVERNMENT 1
Prüfinformation	Dieses Dokument wurde amtssigniert. Informationen zur Prüfung der elektronischen Signatur und des Ausdrucks finden Sie unter https://www.tillmitsch.at/amtssignatur	
Hinweis	Dieses Dokument wurde amtssigniert. Auch ein Ausdruck dieses Dokumentes hat gemäß § 20 E-Government-Gesetz die Beweiskraft einer öffentlichen Urkunde.	

Eingegangen am:
17. Juni 2025
Bauamt Tillmitsch




Das Land
Steiermark

Digitaler Atlas Steiermark

FW-Ausbai Baulos 6 - Badstraße

A17 - Geoinformation
Trauttmansdorffgasse 2
A-8010 Graz
geoinformation@stmk.gv.at
<https://gis.stmk.gv.at>

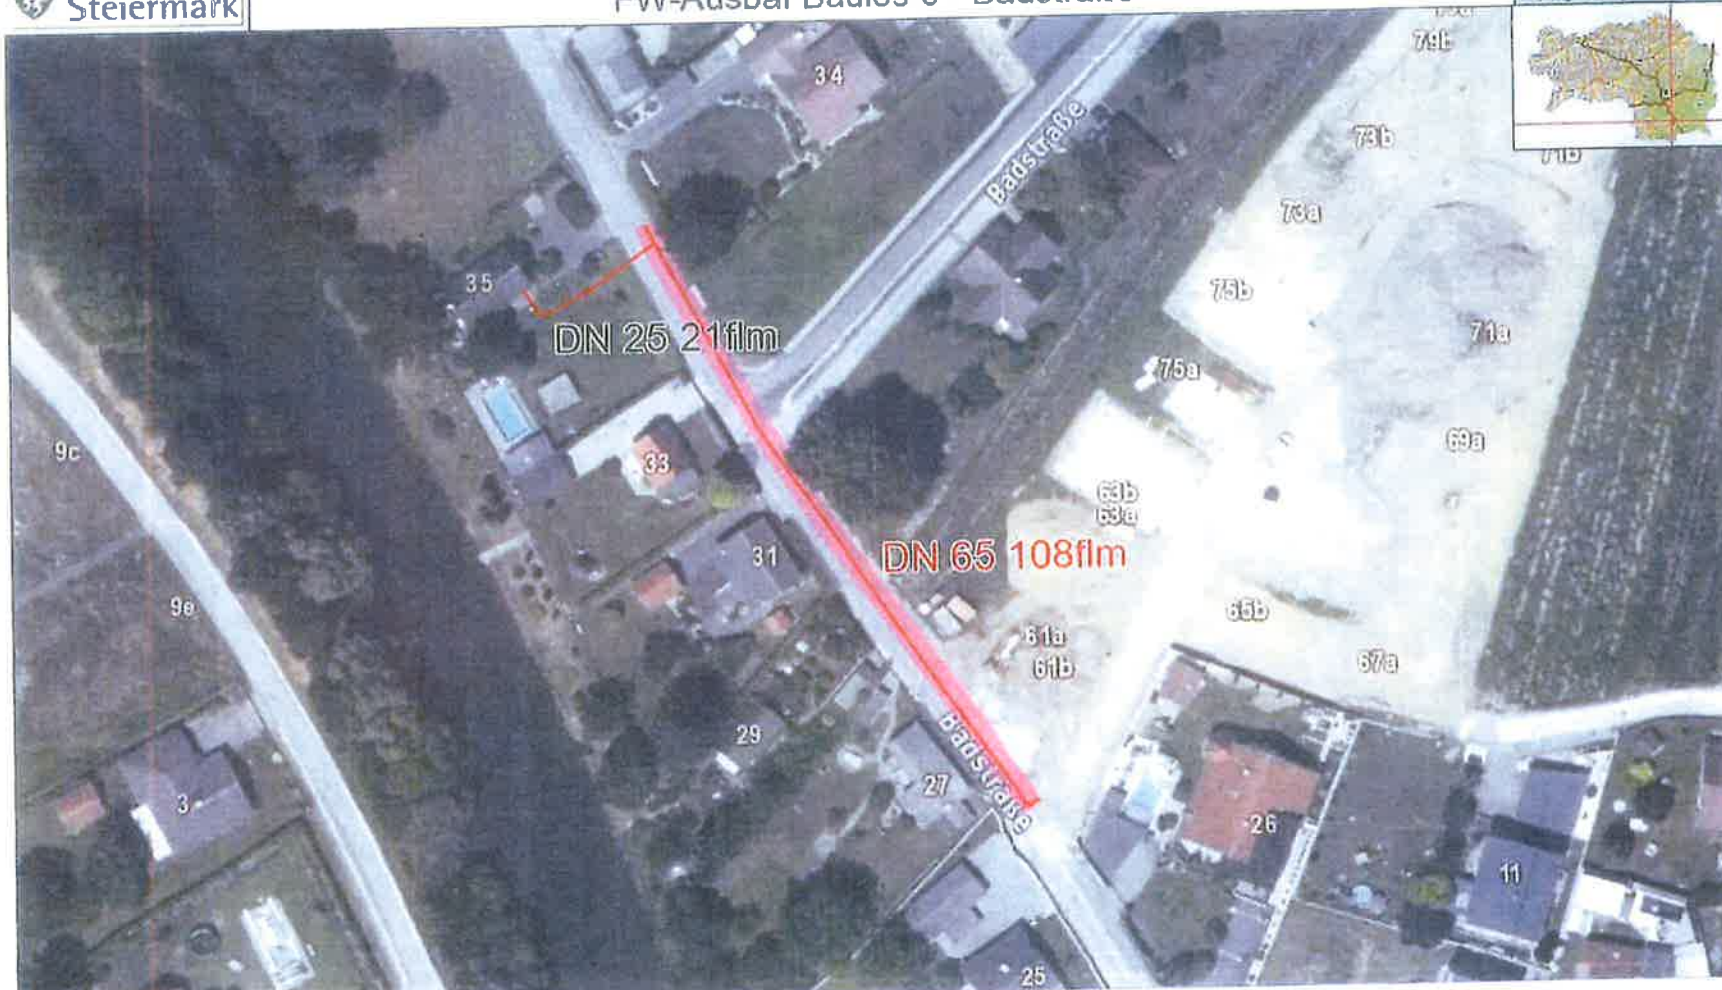

© GIS-Steiermark BEV, Adressregister (6008/2006)
Keine Haftung für Verfügbarkeit, Vollständigkeit
und Richtigkeit der Darstellung.

Zweck: Planung
Ersteller*in: Haselbacher Fernwärme
Karte erstellt am: 23.05.2024

0 M 1:1.000 50 m

